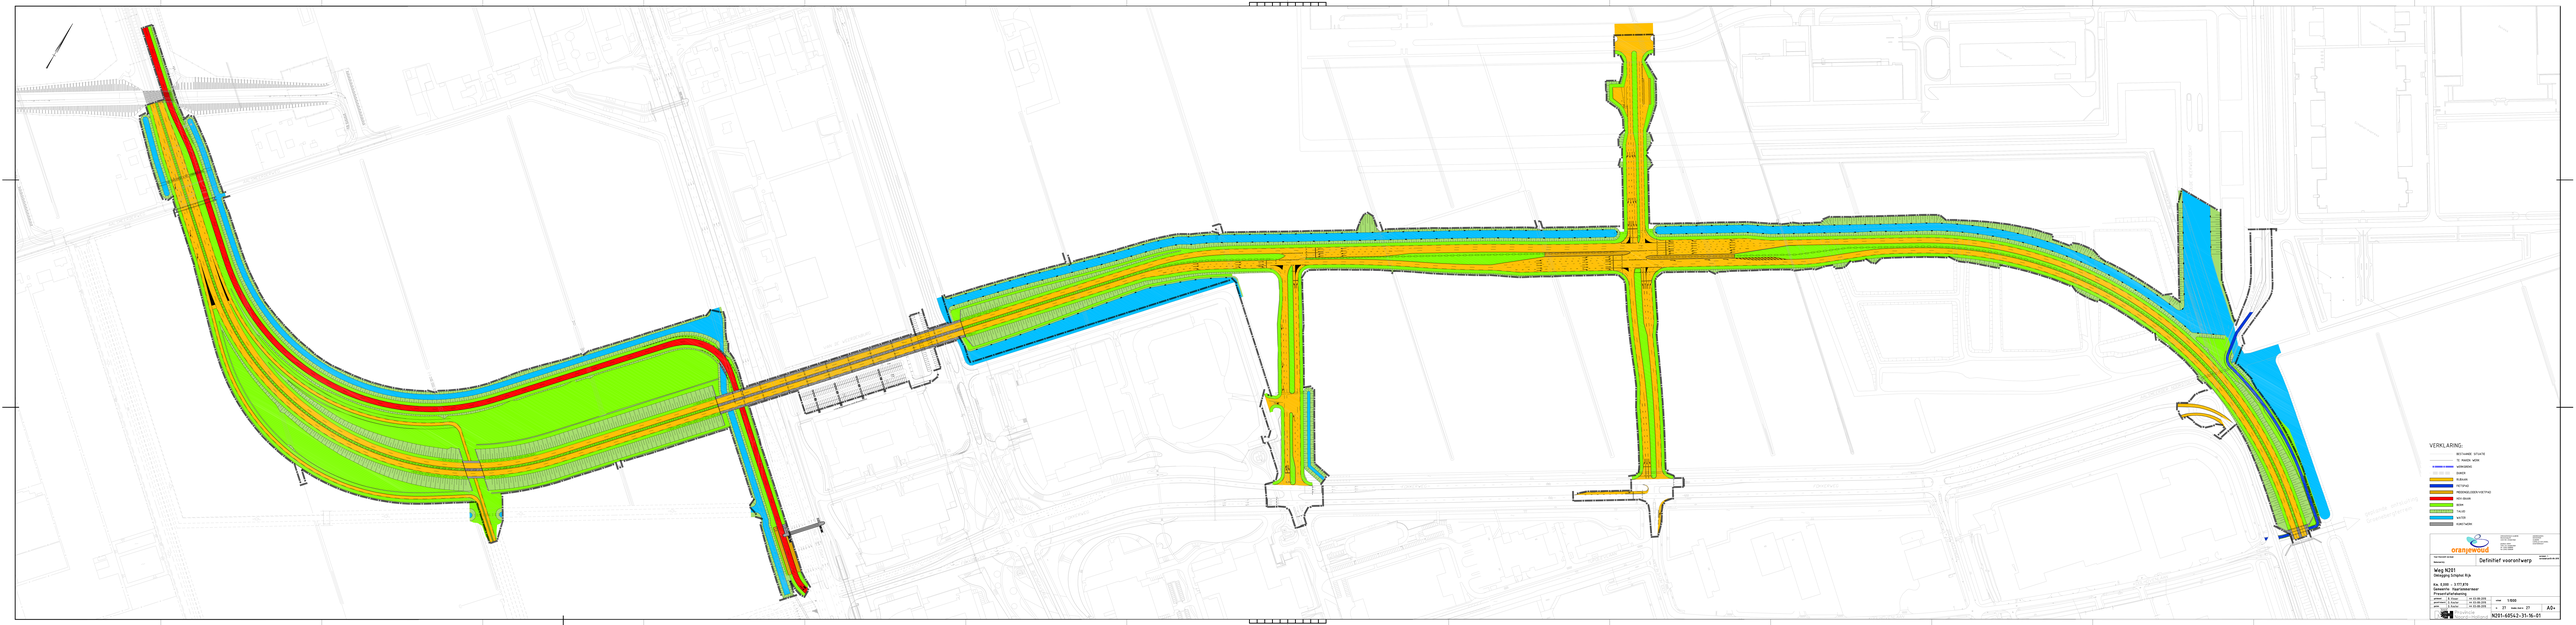
VERKLARING:
BESTAAND ASFALTE
BESTAAND BETON
NIEUWBOUW ASFALTEN
ZUIDER
RIJBAAN
BETONS
PROGNOSEGEBIED VERTRAG
GEO-DOEK
ZOAB
TALUD
WATER
KUNSTWERK
orangewood
Definitief voorontwerp
Weg N201
Omlegging Schijnen Rijk
Km. 0,000 - 3+17,470
Gemeente Haarlemmermeer
Presentatietekening
Schaal 1:500
Formaat A0+
Tekeningnummer N201-RD5x2-31-16-01