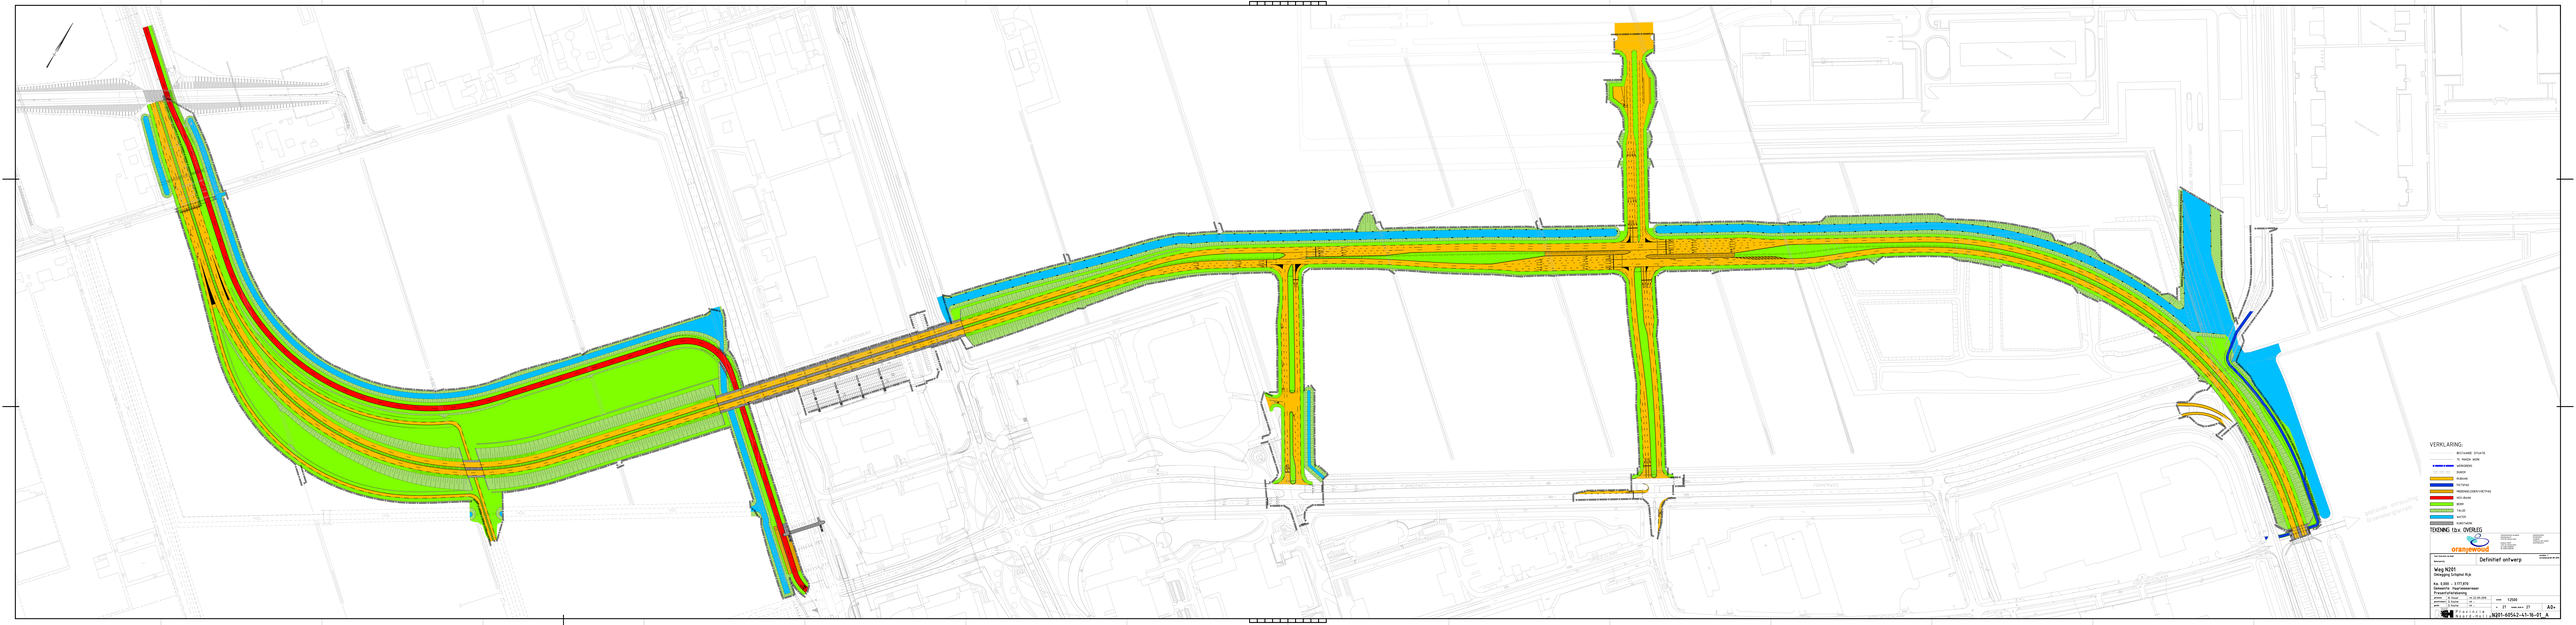
VERKLARING:
BESTAANDE OPVLAKTE
BESTAANDE WEG
NIEUWE WEG
ASFALT
KLINKER
BETONS
PAGINAGEBIEDEN VERTRAG
GRS-DOORN
GEEL
TALUD
WATER
GRAS
TEKENING 13bis OVERLEG
Definitief ontwerp
Weg N201
Omlegging Schijnen Rijk
Km. 5.000 - 3.117,870
Gemeente Haarlemmermeer
Provincie Noord-Holland
1:250
A2+
NR201-R0543-A4-16-01_A