

Reconstructie kruising Fokkerweg - Beech & Boeingavenue

Opdrachtgever
Directie
Aannemer
Bestek

: Provincie Noord - Holland
: Projectburo N201
: Ooms Construction B.V.
: 50642

Status: Definitief versie 2 dd. 26-03-10	
Maand	Mei																												Juni																												Juli																											
Besteksweek	
Kalenderweek	
	Hoeveelheid	Eenh.	1							2							3							4							5							6							7							8							9																									
			m	d	w	d	v	z	m	d	w	d	v	z	m	d	w	d	v	z	m	d	w	d	v	z	m	d	w	d	v	z	m	d	w	d	v	z	m	d	w	d	v	z	m	d	w	d	v	z	m	d	w	d	v	z	m	d	w	d	v	z	m	d	w	d	v	z																
1	Algemeen	
2	Indienen kwaliteitsplan, verkeersplan, planning, kabelplan	
3	Inrichten werfterrein	
4	Verwijderen begroeiingen, beplantingen, bomen etc.	PM	
5	Verkeersmaatregelen	PM	
6	Elektra	
7	Omkokeren kabels	40 m1	
8	(Ver)leggen kabels OV en VRI	PM	
9	Verplaatsen masten OV en Reclamezuilen	8 st	
10	Verwijderen overtollige masten OV	3 st	
11	Aanbrengen portaal Beechavenue incl. verkeerslantaarn	1 st	
12	Aanbrengen portaal Boeingavenue incl. verkeerslantaarn	1 st	
13	Aanbrengen portaal Fokkerweg incl. verkeerslantaarn	1 st	
14	Verplaatsen drukknopmast fietsoversteek	1 st	
15	Verwijderen zweepmast Beechavenue	1 st	
16	Verwijderen zweepmast Boeingavenue	1 st	
17	Verwijderen portaal Fokkerweg	1 st	
18	Aanpassen / Inregelen verkeersregeltoestel	PM	
19	Aanbrengen detectielussen	30 st	
20	Civiel	
21	AP 04 onderzoek	1 st	
22	Verplaatsen vlaggemasten	13 st	
23	Opnemen verhardingen incl. kolk	PM	
24	Grond ongraven en afvoeren / vervoeren op het werk	1.900 m3	
25	Zand aanvullen en verdichten	1.100 m3	
26	Egaliseren zandbed	1.650 m2	
27	Aanbrengen en verdichten menggranulaat	720 ton	
28	Aanbrengen banden incl. steunrug	463 m1	
29	Aanbrengen en aansluiten trottoirkolk	1 st	
30	Aanbrengen straatwerk klinkers en tegels	158 m2	
31	Egaliseren menggranulaat	1.500 m2	
32	Aanbrengen AC 22 Base laag 1	302 ton	
33	Frezen aansluitingen	185 m3	
34	Aanbrengen AC 22 Base laag 2	268 ton	
35	Aanbrengen asfaltwapening	600 m2	
36	Aanbrengen AC 11 Surf	170 ton	
37	Verwijderen markering	235 m2	
38	Sealen markering	235 m2	
39	Aanbrengen markering	PM	
40	Verwijderen / aanbrengen bebording	PM	
41	Afwerken en inzaaien bermen	
42	Aanleveren revisie	1 st	
43	Project gereed	PM	



Opgemaakt opdrachtnemer

Naam : Geert Kingma
 Datum : 26-03-10
 Paraaf : 

Voor gezien Directie

Naam : Frans Schenk
 Datum :
 Paraaf :

omleiding situatie

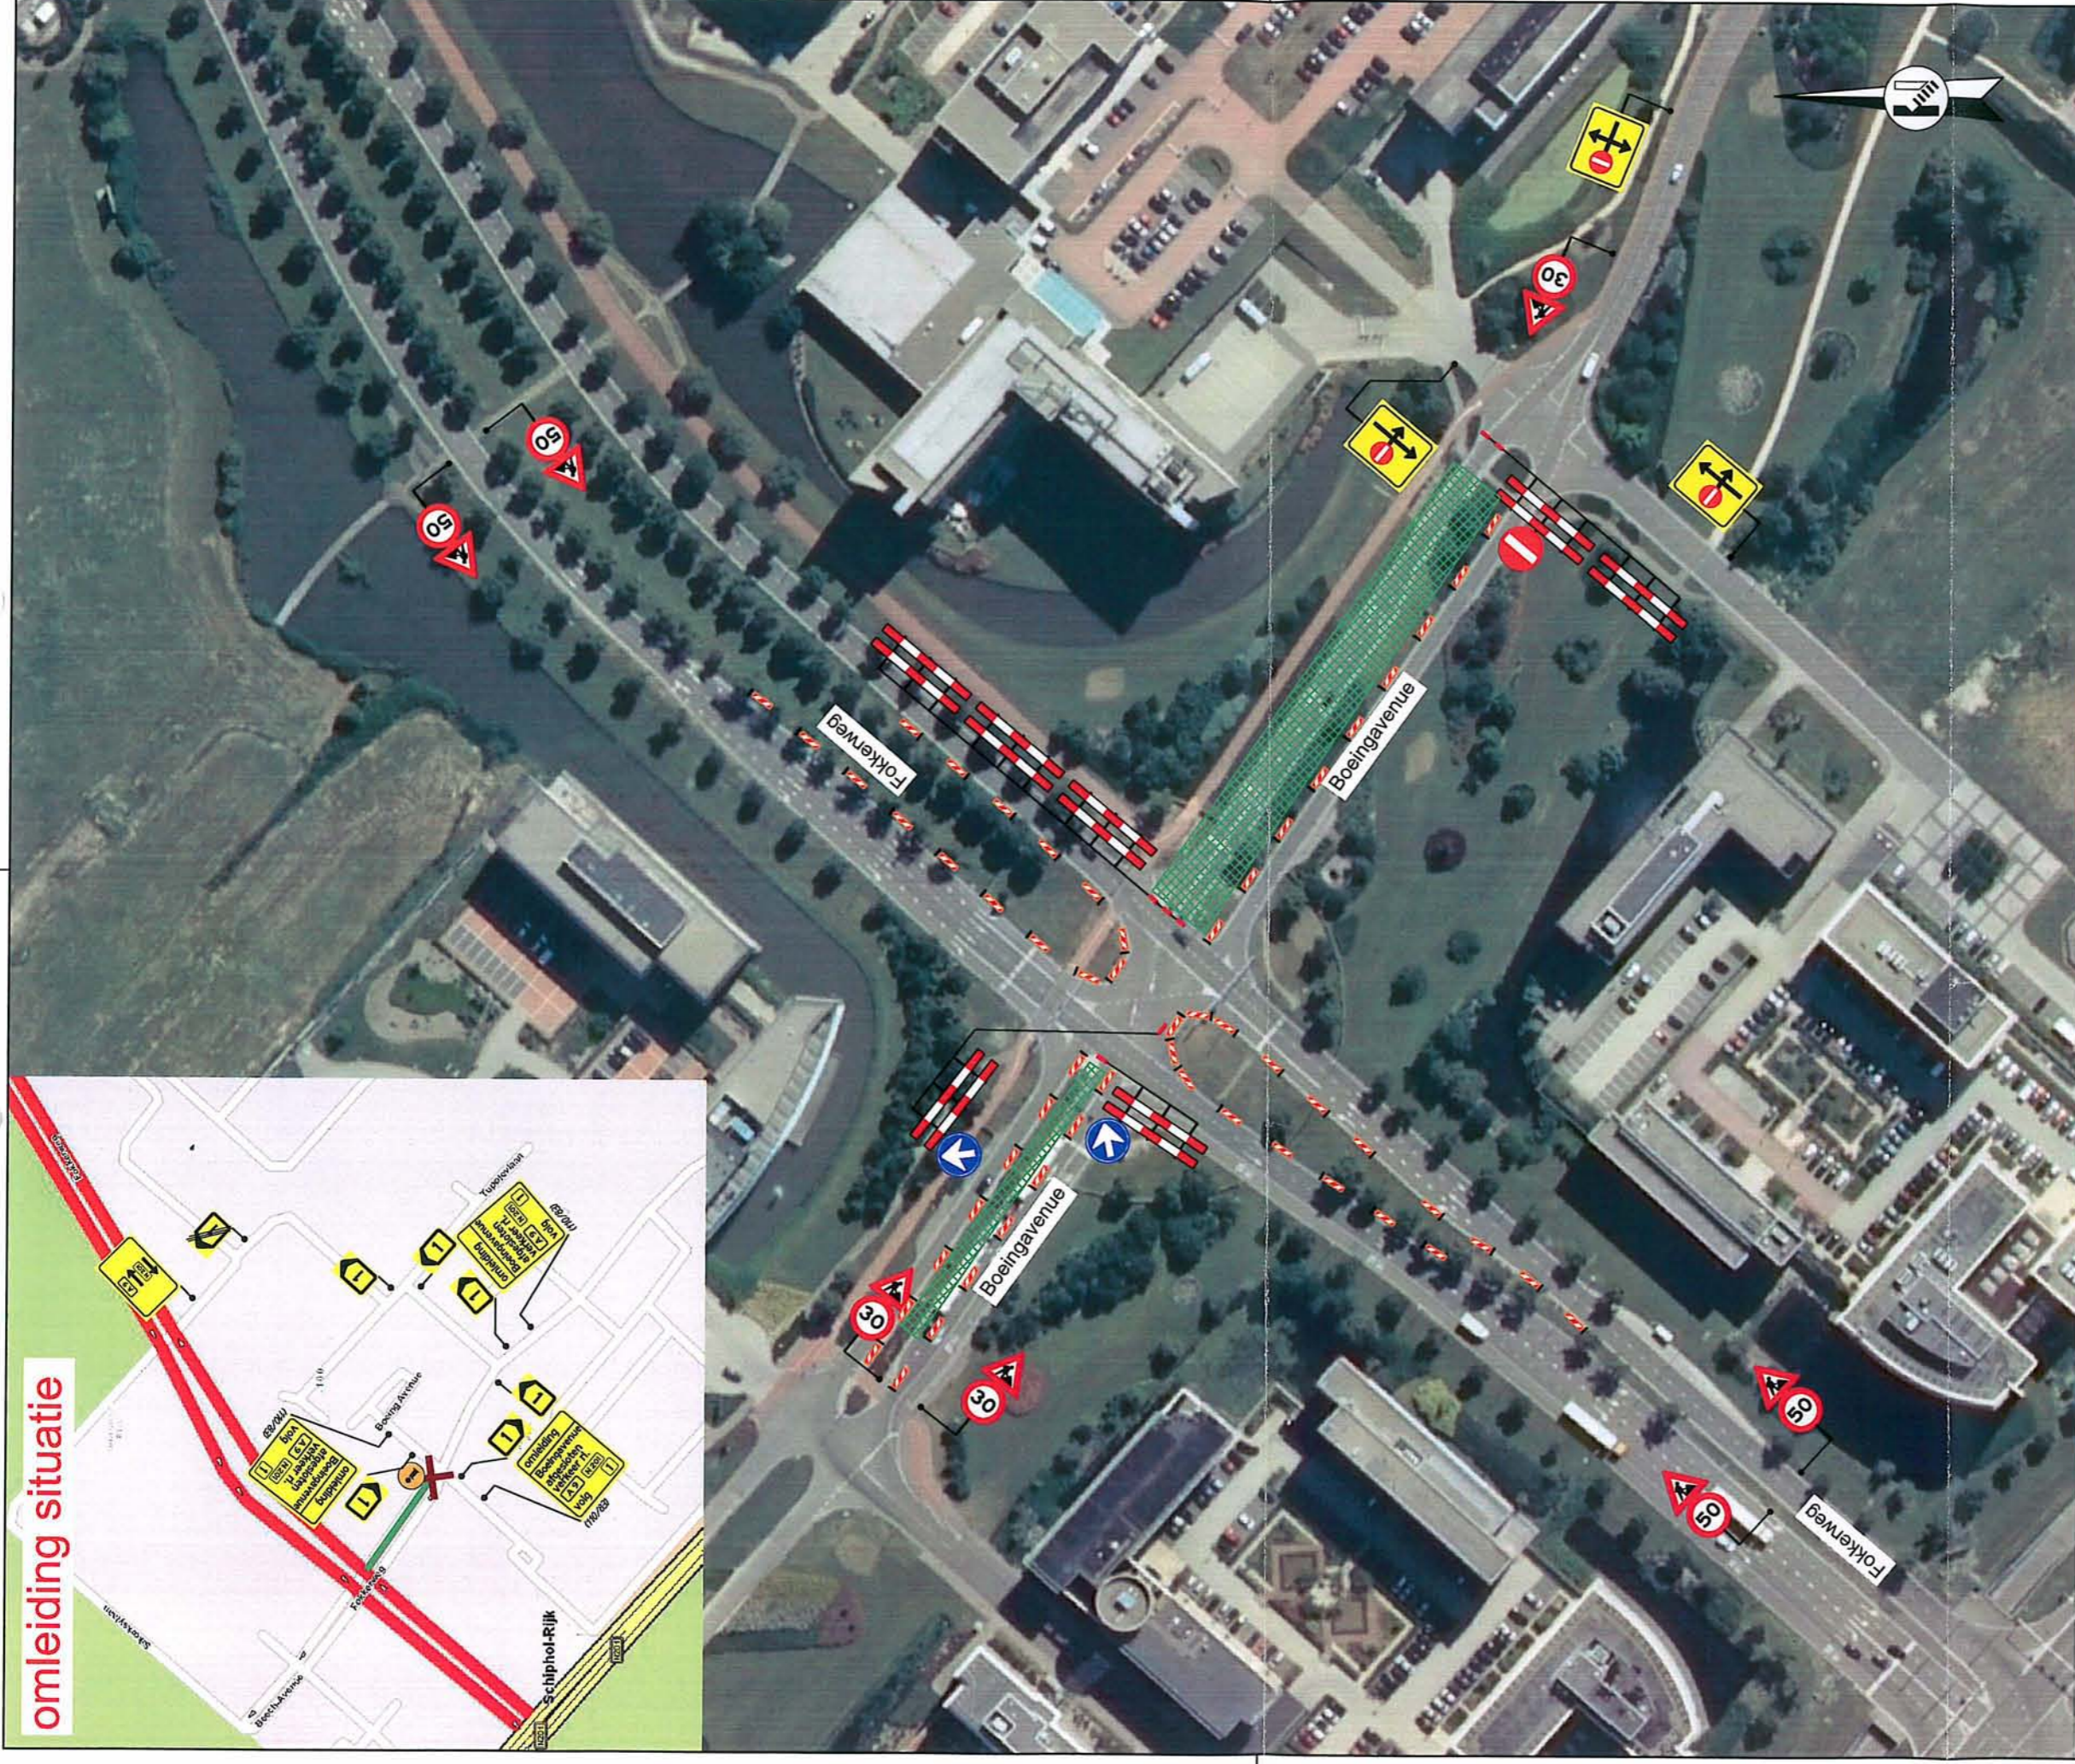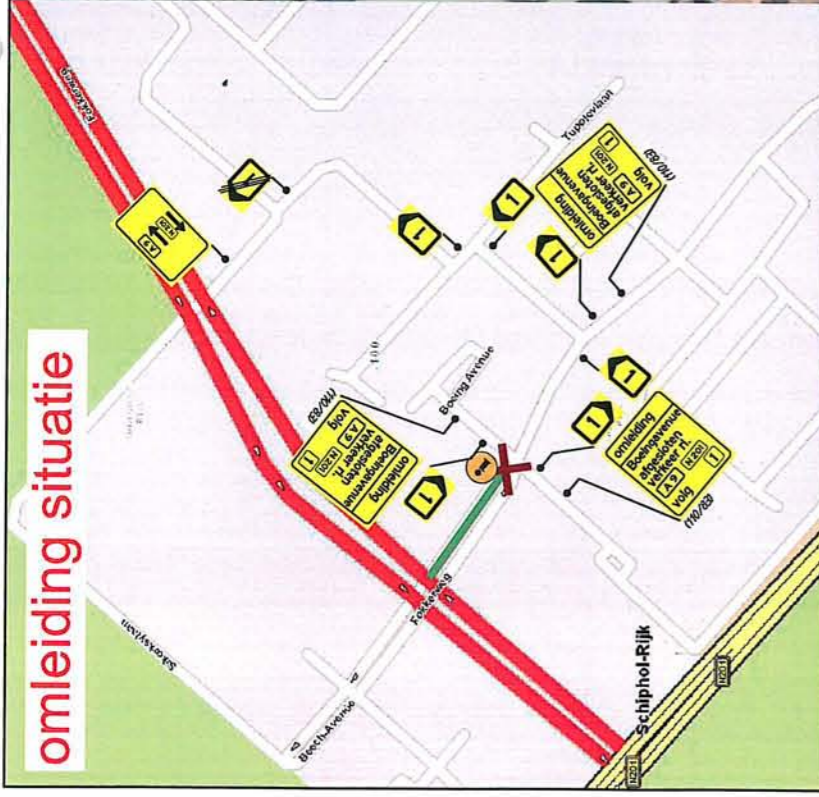

Renvooi

	werkvlak
	afzethek
	geleidebaken: in langsafzetting h.o.h. 10 m in buitenbocht h.o.h. 5 m in binnenbocht h.o.h. 10 m
	plaatsen publicatiebord
	letterafmeiling tekstbord
	routebord

Opmerkingen

- afplakken/afkruisen conflicterende (ANWB) bewegwijzering
- afplakken/afdraaien conflicterende (RVV) bebording
- plaatsen publicatieborden:

Boeingavenue
aansluiting
van: N201
tot: N201-101-101-A
(1 stuks)

plaatsen minimaal twee weken voor aanvang werkzaamheden

vanRens
geleiderail
wegmarkering
verkeerstechtniek

van Rens Helvoët
verkeerstechtniek
weginrichting

van Rens Horst
verkeerstechtniek
weginrichting

van Rens Nijlank
verkeerstechtniek
weginrichting

Info@vanrens.nl
www.vanrens.nl





N201 Reconstructie Fokkerweg-Boeingavenue
Gemeente Haarlemmermeer

Tijdelijke verkeersmaatregelen
Afzetting / omleiding
situatie buiten WBU

naam	datum
geleidend: N. de Jong	03-02-2010
controle: B. J. Bel	03-02-2010
akkoord:	
status: Concept	
hoort bij:	
schaal: n.v.l.	formaat: A1
tek.n.r.:	N10004-101-A

ontw. yfj/10

omleiding situatie

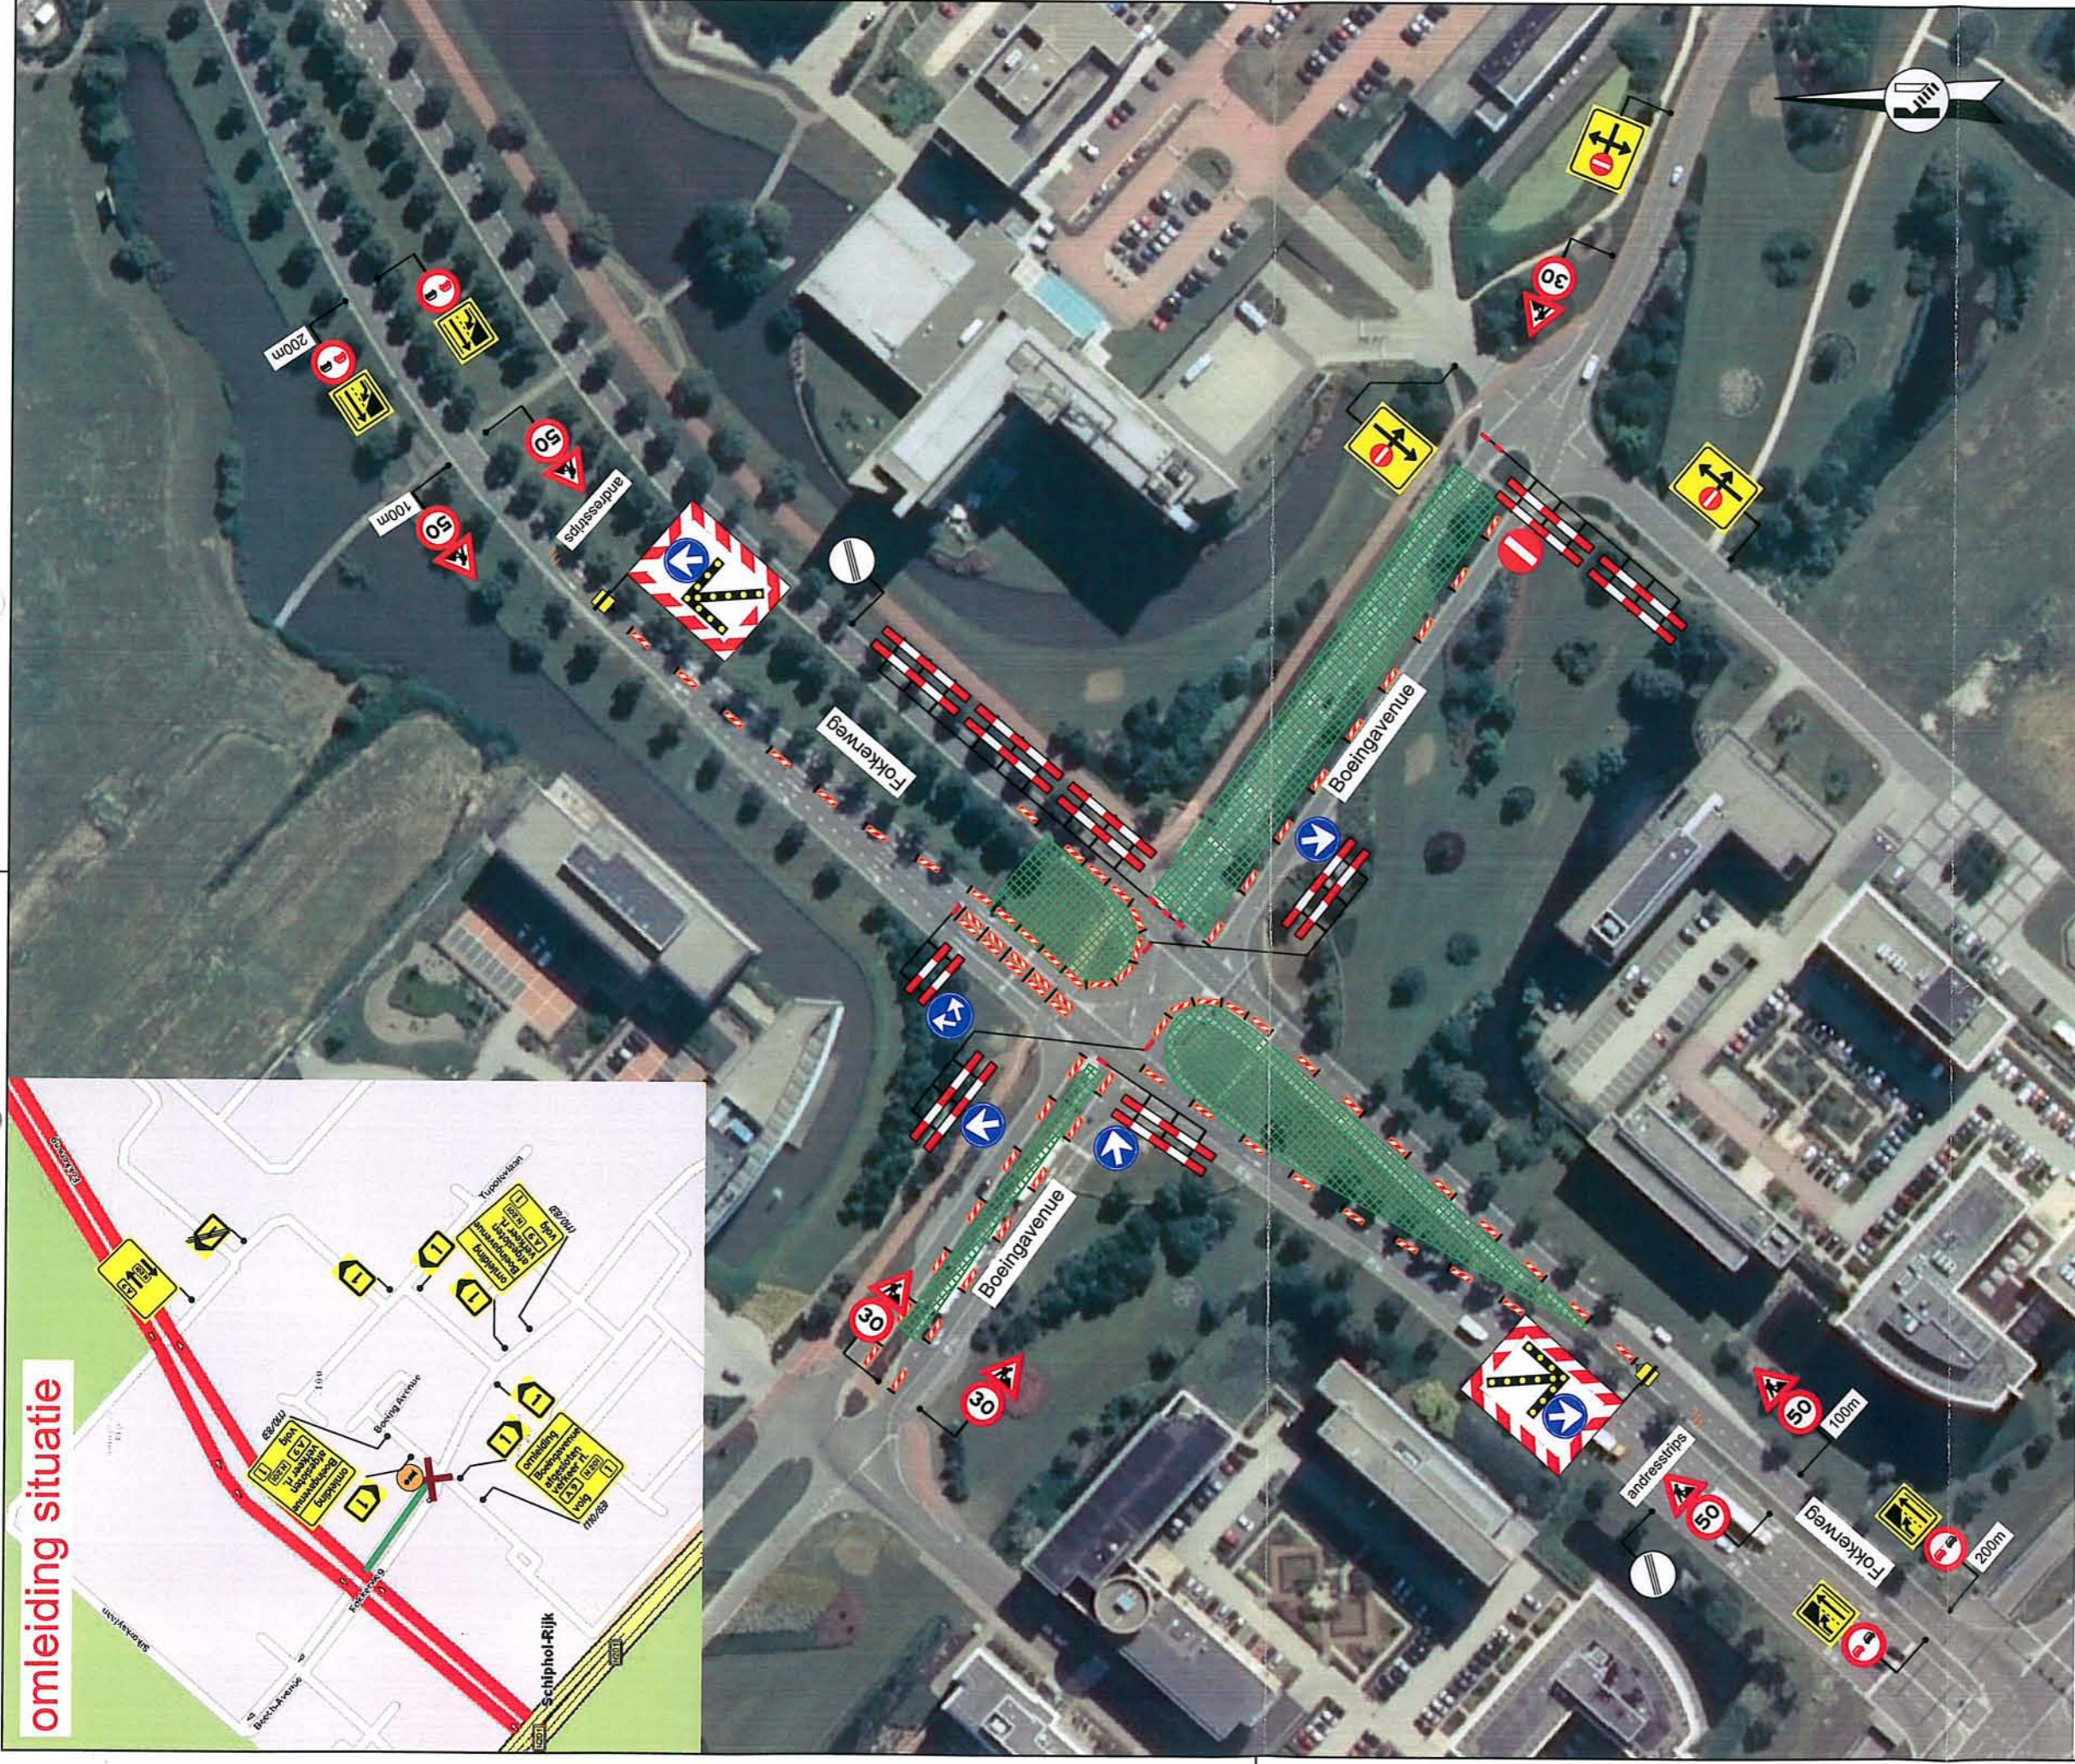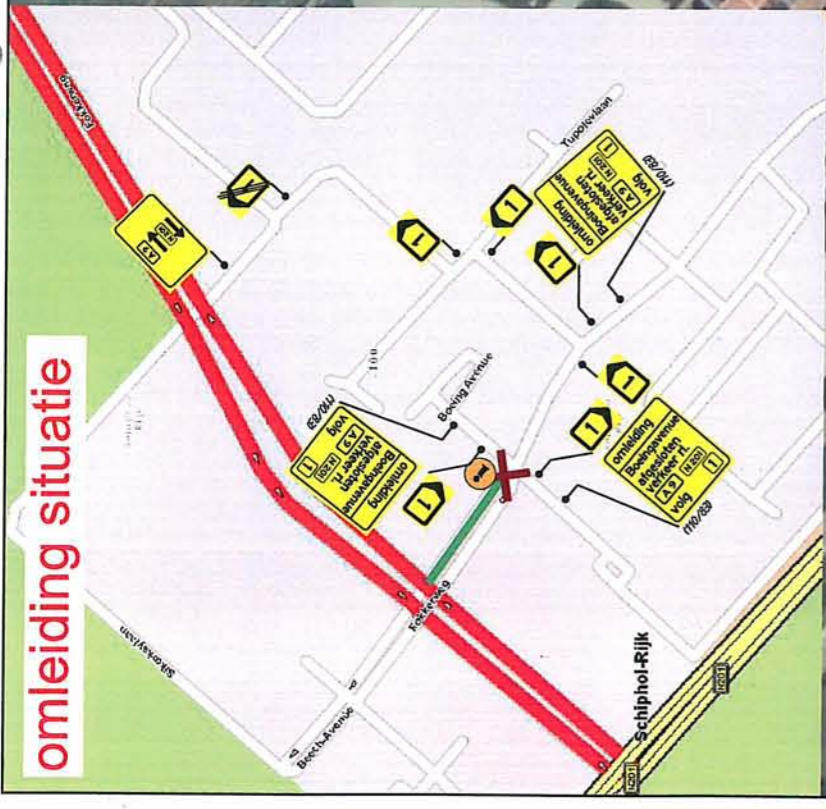

Renvooi

- werkvak
- afzathek
- geleidebaken: in langszetzing h.o.h. 10 m
in buitenbocht h.o.h. 5 m
in binnenbocht h.o.h. 10 m
- plaatsen publicatiebord
- letterafmeting tekstbord
- routebord

Opmerkingen

- afplakken/afkruisen conflicterende (ANWB) bewegwijzering
 - afplakken/afdraaien conflicterende (RVW) bebording
 - plaatsen publicatieborden:
 - Boeingavenue afgesloten van: 02-10-2010 tot: 02-10-2010 (1 stuks) RVW/RS
- plaatsen minimaal twee weken voor aanvang werkzaamheden

vanRens
geleiderail
wegmarkering
verkeers techniek

Ontwerp en Advies
van Rens Heelwit
verkeers techniek
van Rens Horst
wegmarkering
van Rens Nijhark
verkeers techniek
www.vanrensbv.nl

Ooms Construction bv

N201 Reconstructie Fokkerweg-Boeingavenue
Gemeente Haarlemmermeer

Tijdelijke verkeersmaatregelen
Afzetting / omleiding
situatie tijdens WBU

naam	datum
getekend: N. de Jong	03-02-2010
controle: B. J. Bel	03-02-2010
akkoord:	
status: Concept	
hoort bij:	
schaal: n.v.t.	formaat: A1
tek.nr.:	N10004-102-A